

KOSTENVERTEILSCHLÜSSEL


Wasserzuleitung Musterstrasse A, B, C, D, E
Situation 1:200

LEGENDE:

- best. Wasserleitung
- proj. Wasserleitung
- B, C, D, E Baukostenaufteilung nach Hausnummern
- 3 Nummer Leitungsabschnitt

Kostenschätzung: Kostenverteilungsschlüssel
Objekt: Wasserzuleitung Musterstrasse A, B, C, D, E
Teilbereich: Rohrleitungslänge je Hausanschluss

LEITUNG	lfm	HAUSNUMMER / EIGENTÜMER									
		A		B		C		D		E	
①	7.5	20.0%	1.5 lfm	20.0%	1.5 lfm	20.0%	1.5 lfm	20.0%	1.5 lfm	20.0%	1.5 lfm
②	4.0	100.0%	4.0 lfm								
③	7.4			25.0%	1.9 lfm	25.0%	1.9 lfm	25.0%	1.9 lfm	25.0%	1.9 lfm
④	4.0			100.0%	4.0 lfm						
⑤	13.3					33.3%	4.4 lfm	33.3%	4.4 lfm	33.3%	4.4 lfm
⑥	4.1					100.0%	4.1 lfm				
⑦	9.9							50.0%	5.0 lfm	50.0%	5.0 lfm
⑧	3.9							100.0%	3.9 lfm		
⑨	8.2									100.0%	8.2 lfm
Σ	62.5	8.8%	5.5 lfm	11.9%	7.4 lfm	19.0%	11.9 lfm	26.6%	16.7 lfm	33.6%	21.0 lfm

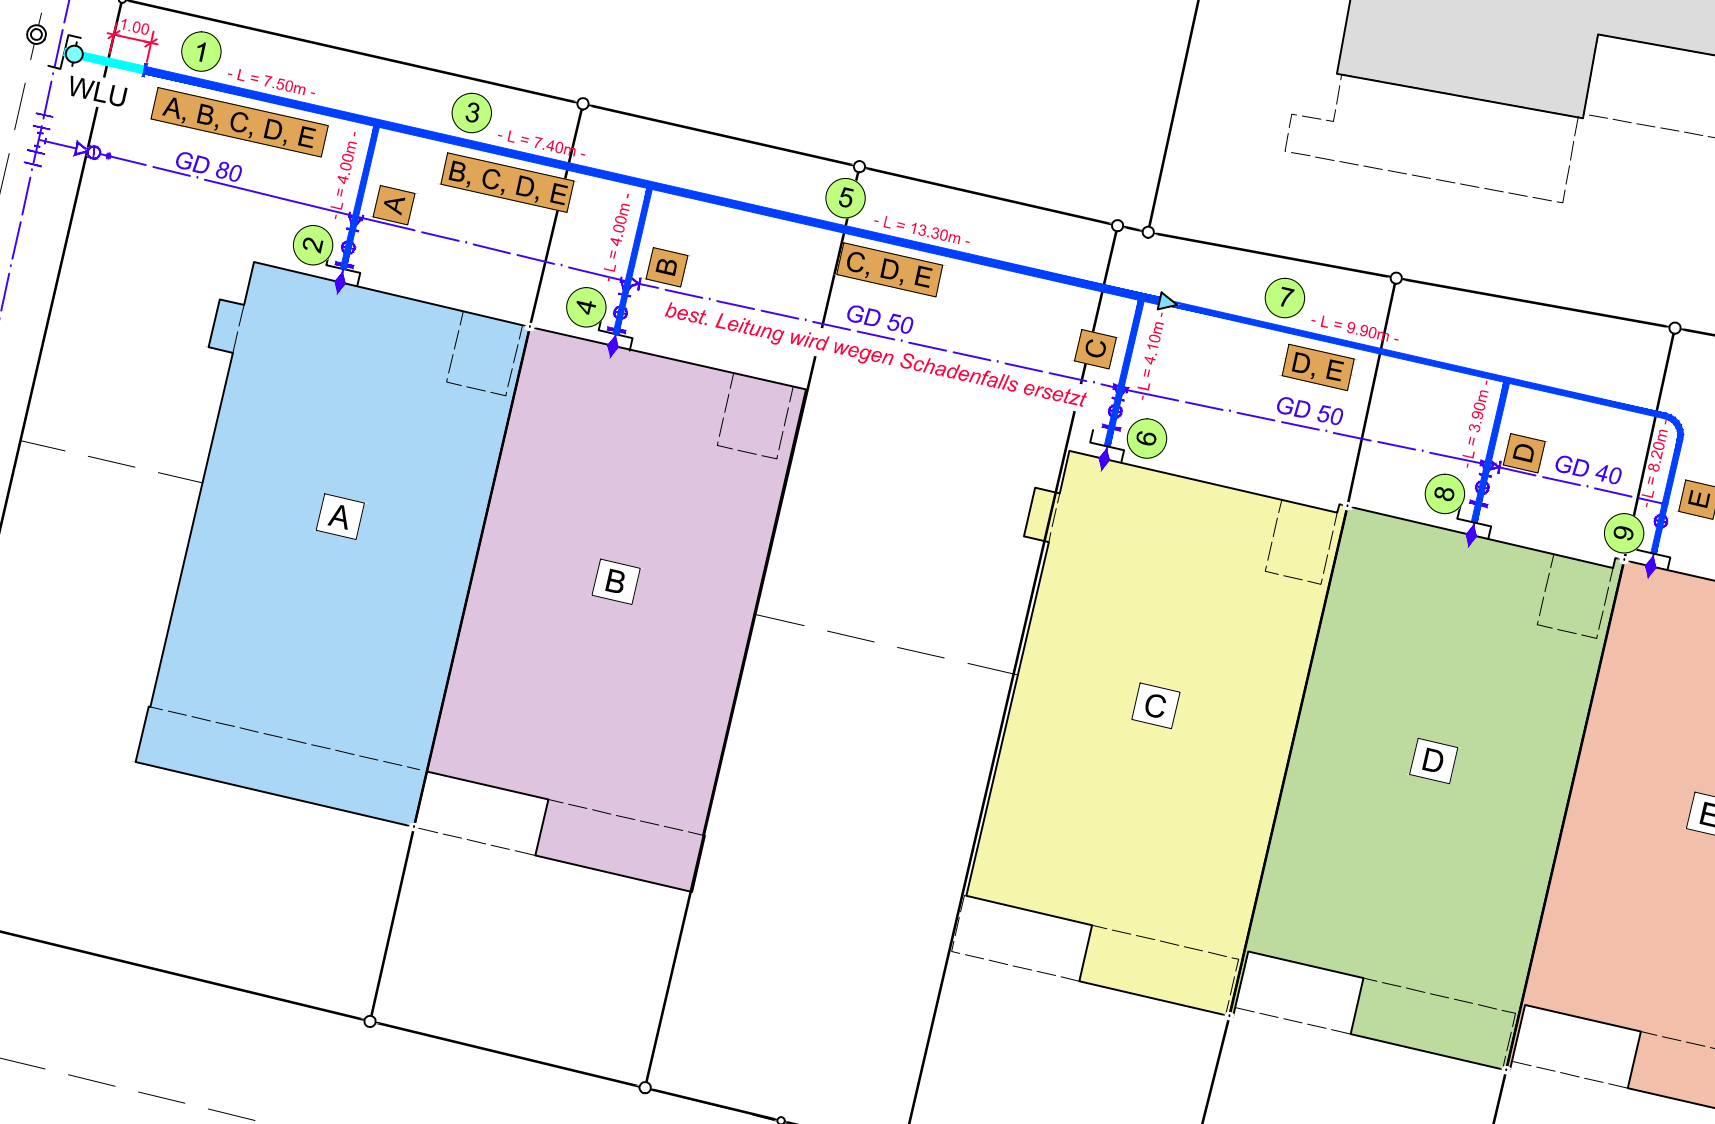

Musterstrasse

